

Commune de Donneloye



PLAN DRESSE POUR ENQUETE PUBLIQUE

"Gossens - Route de la Barbeyre"

CREATION D'UNE SERVITUDE PERSONNELLE
DE PASSAGE A PIED EN FAVEUR DE
LA COMMUNE DE DONNELOYE, A USAGE PUBLIC

Légende: Passage à pied

Gossens

Parcelle 1235

Plan RF N°2035

Mensuration graphique numérisée

Coord. moy.: 2'543'600 / 1'176'765

CN 1203 au 1:25'000

Alt. moy.: 535 m

Pièce déposée à l'enquête publique

Au nom de la Municipalité:

du au

La Syndique

La Secrétaire

N° dossier YVE/HVG : 04403-200

Source : Géodonnées © Etat de Vaud

BR+
INGÉNIEURS GÉOMÈTRES BREVETÉS


BR PLUS INGÉNIEURS SA
Rue de la Plaine 65 - CP 1071
1401 Yverdon les Bains
T +41 24 425 45 24
info@br-plus.ch
www.br-plus.ch

Yverdon-les-Bains, le 5 juin 2017

David VARIDE,
Ingénieur géomètre breveté



EPREUVE

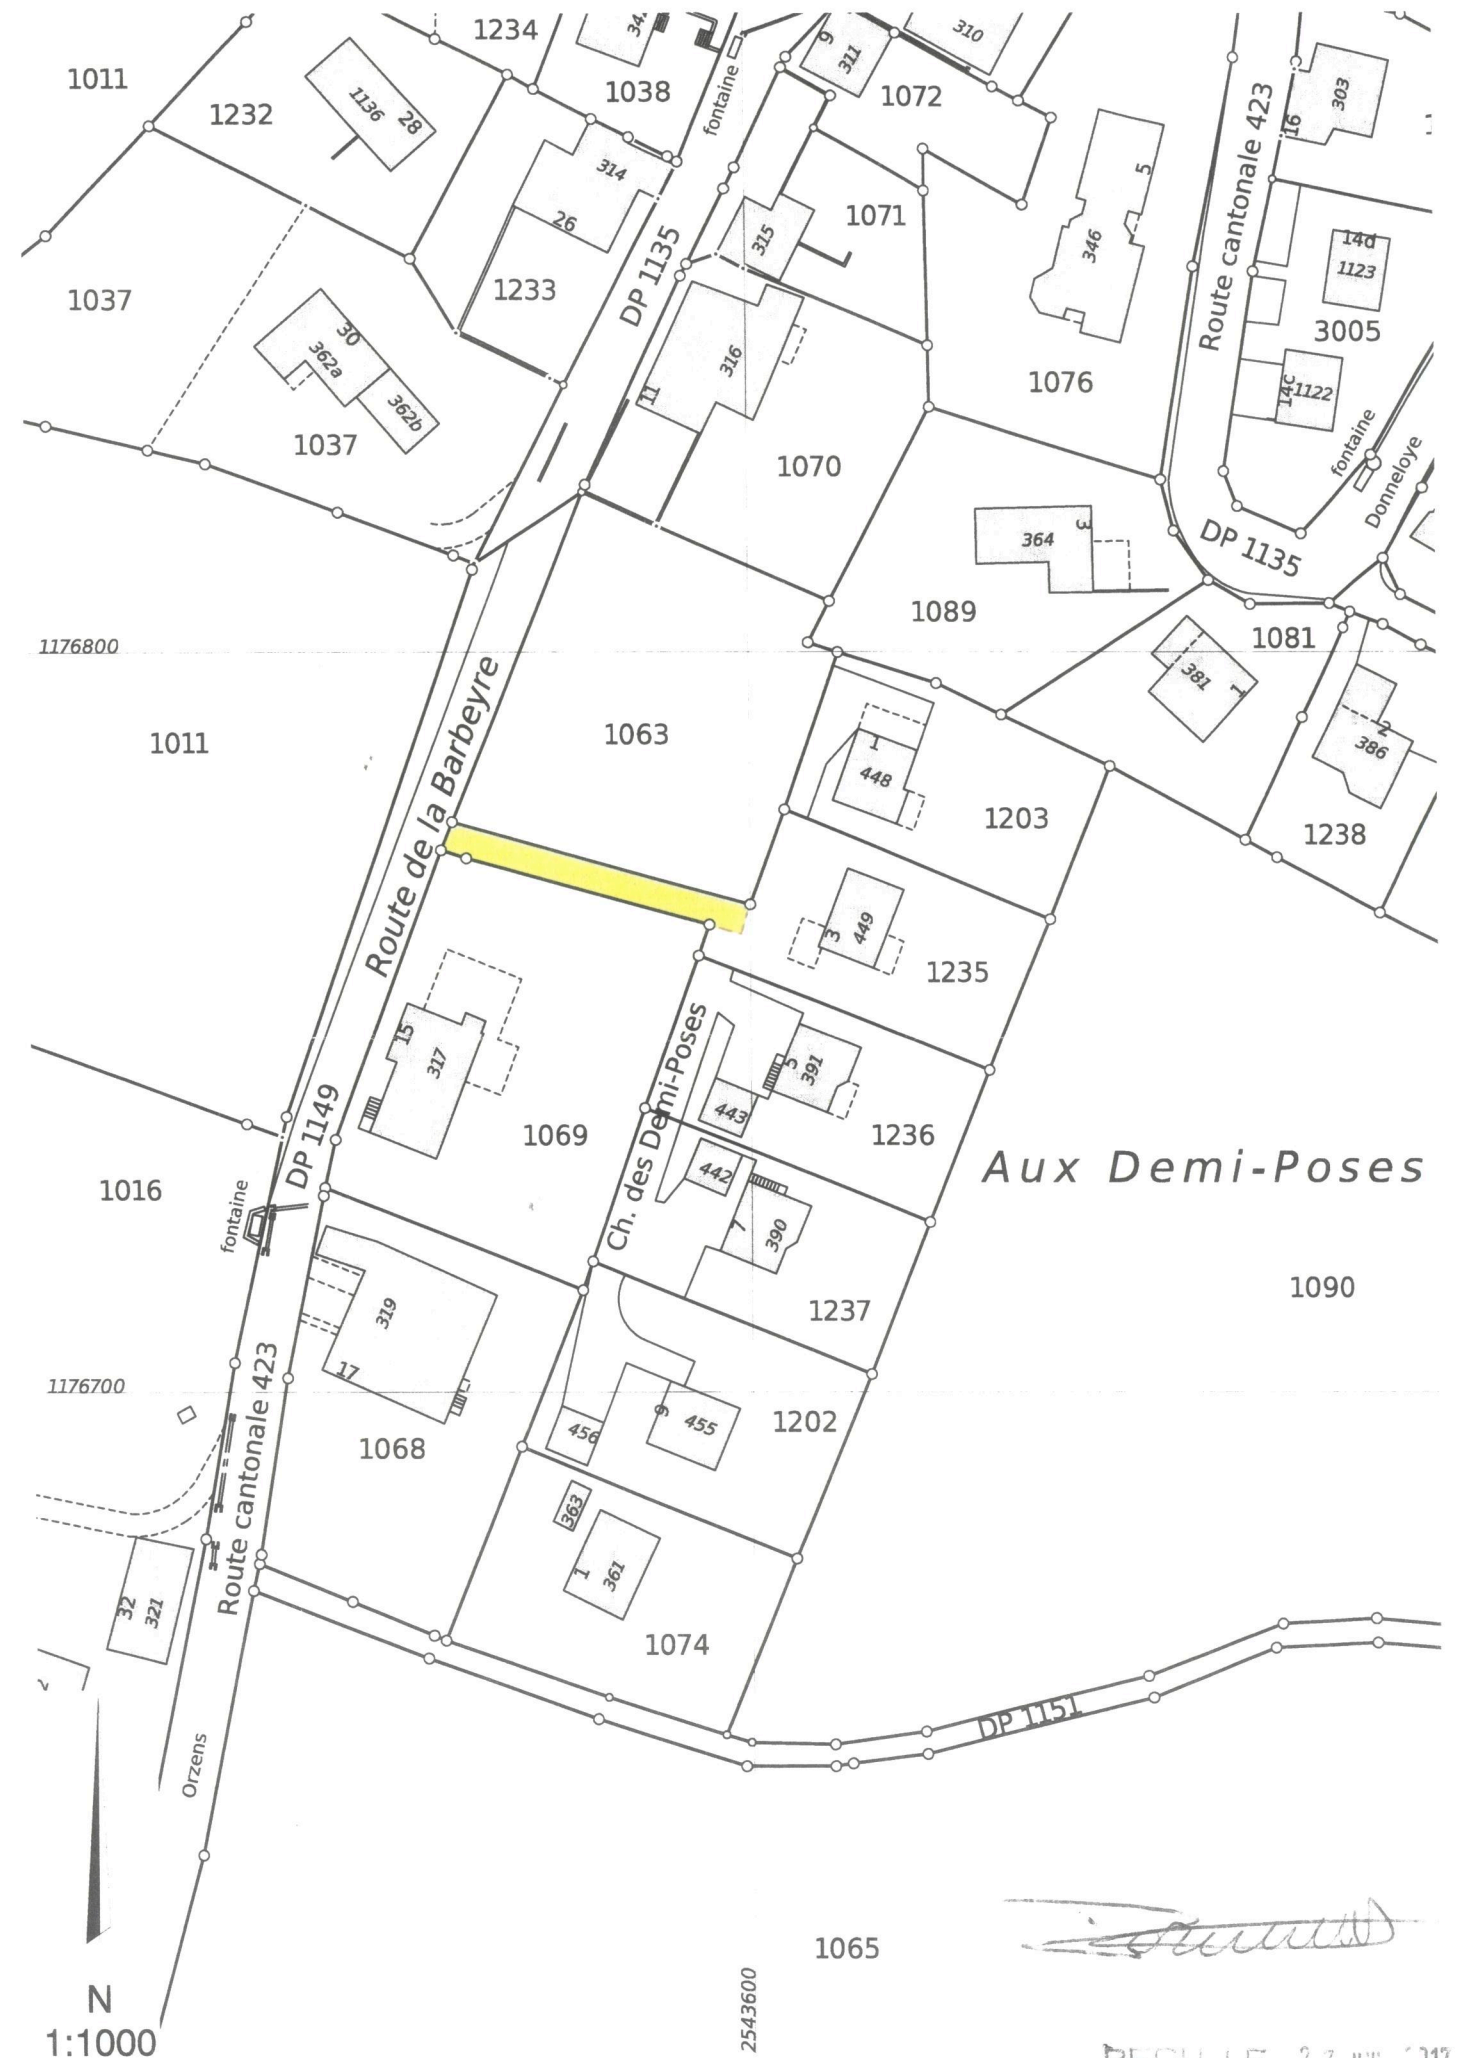

[Handwritten signature]

REQU LE 27 JUIN 2017