
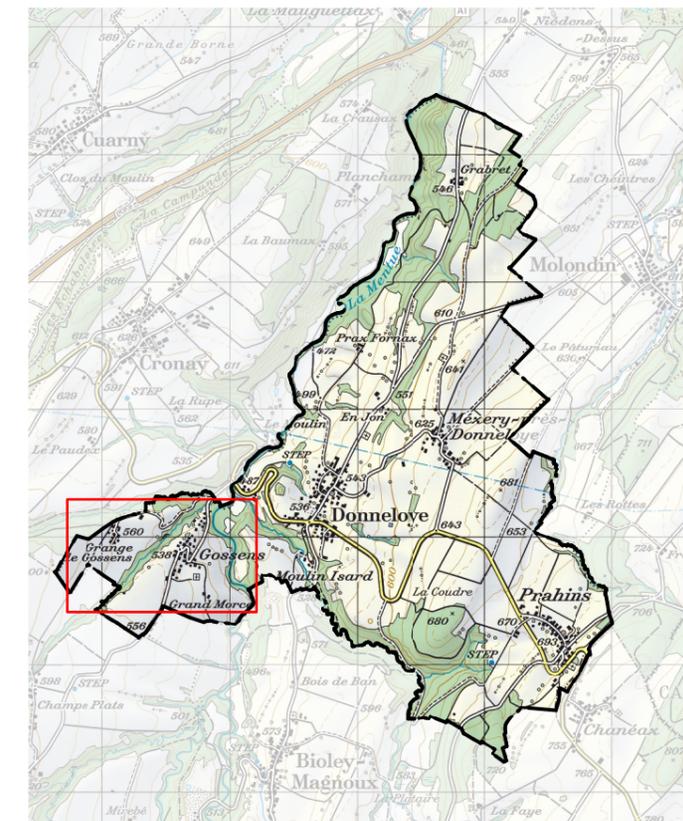


GOSENSS - GRANGES DE GOSENSS

LEGENDE

- Limite communale
- Zone réservée
- Coordonnées géographiques

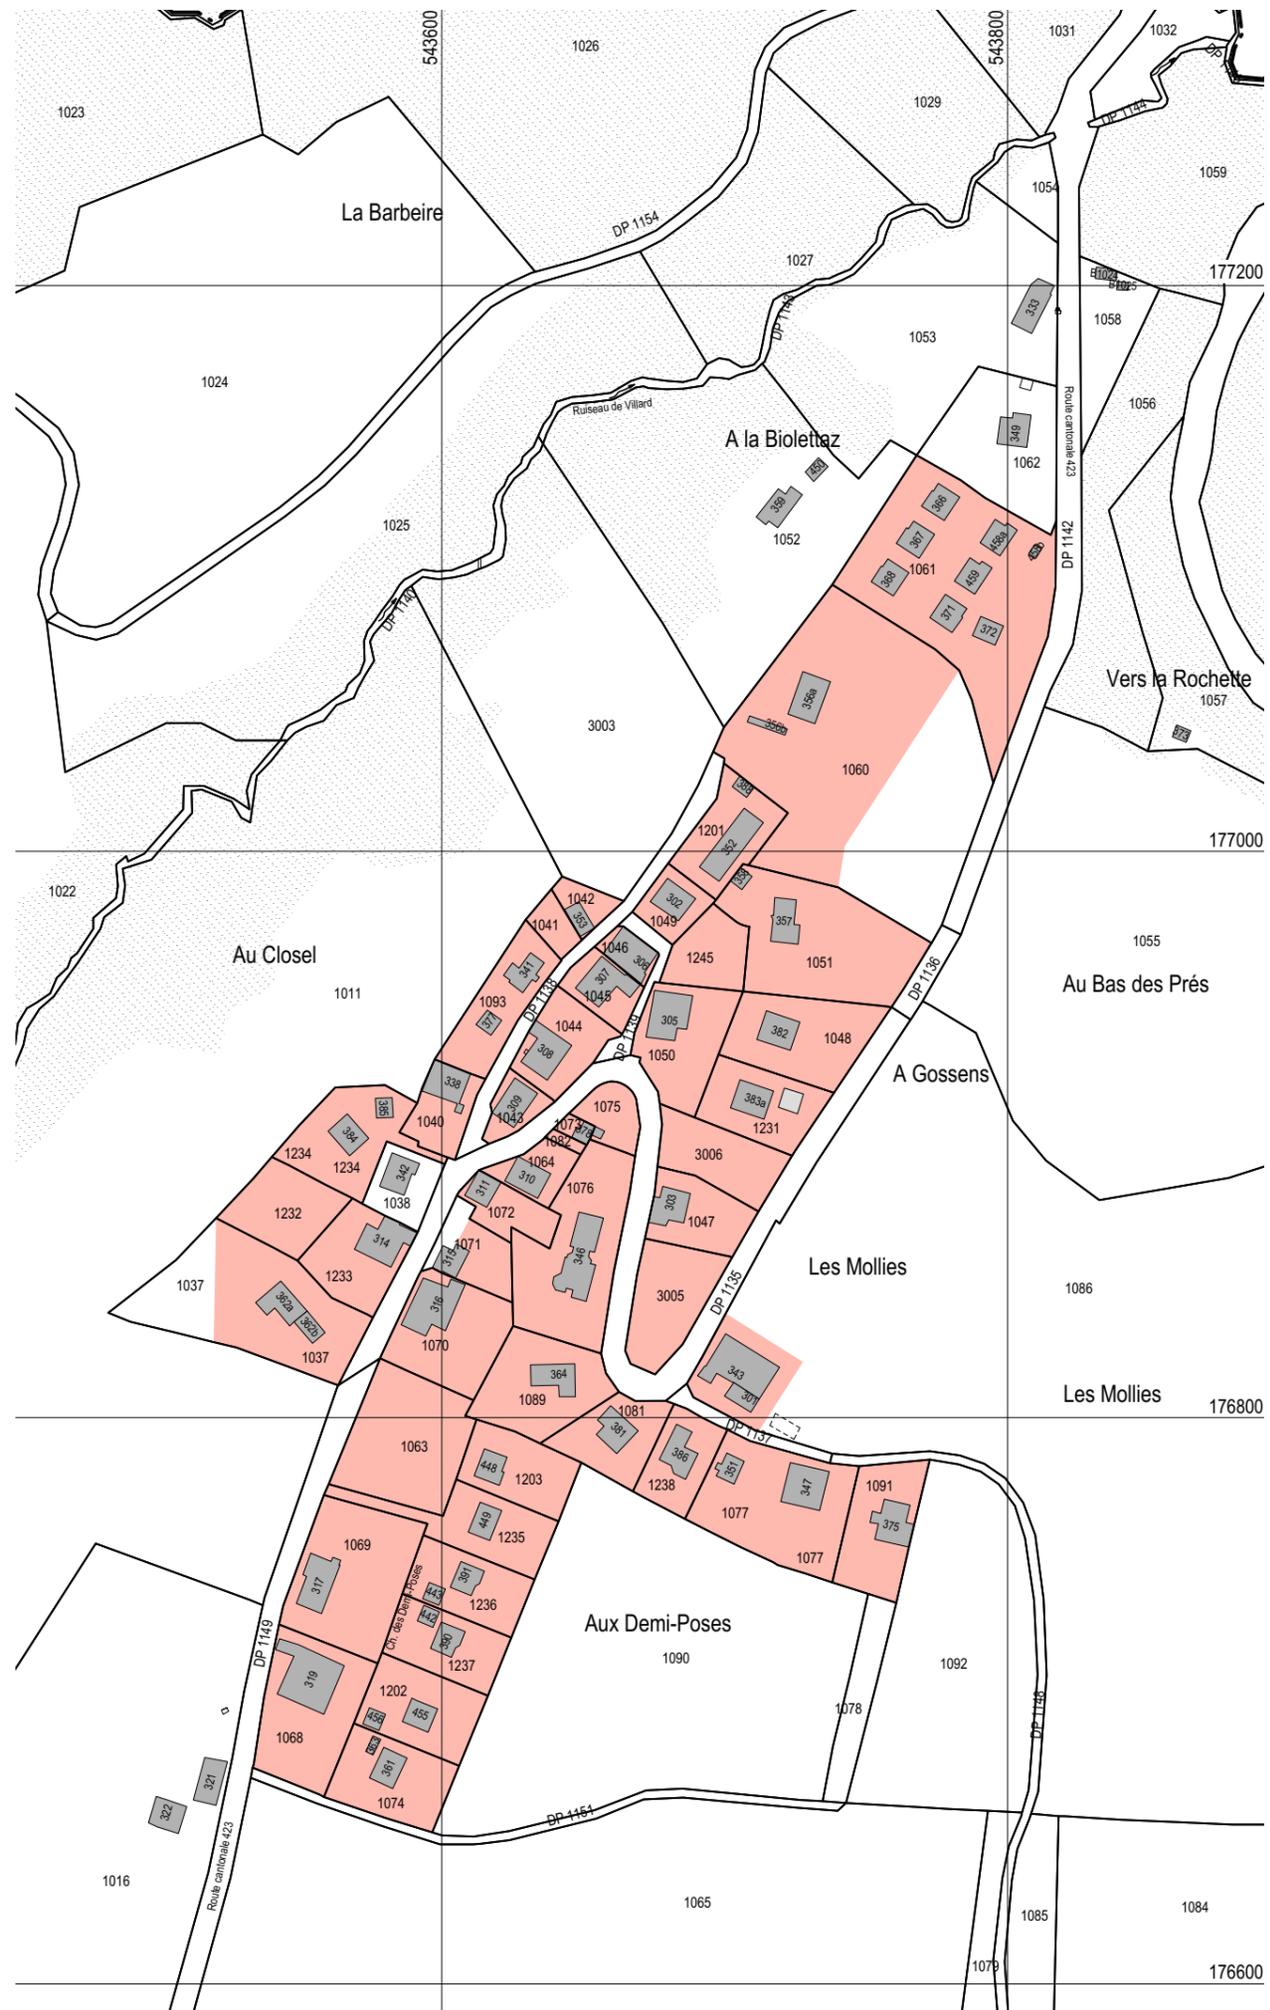

Version pour enquête publique

ECHELLE 1 / 2'500 SUR A3



14 juin 2016

FISCHER MONTAVON + ASSOCIES ARCHITECTES URBANISTES SA
Géodonnées © Etat de Vaud
Plan établi sur la base des données cadastrales du 22 janvier 2016, fournies par
NPPR, Ingénieurs et Géomètres SA. Authentifiées le :
par l'ingénieur géomètre breveté :

YVERDON-LES-BAINS
MOUDON

Signature :


PRAHINS

LEGENDE

--- Limite communale

Zone réservée

Coordonnées géographiques

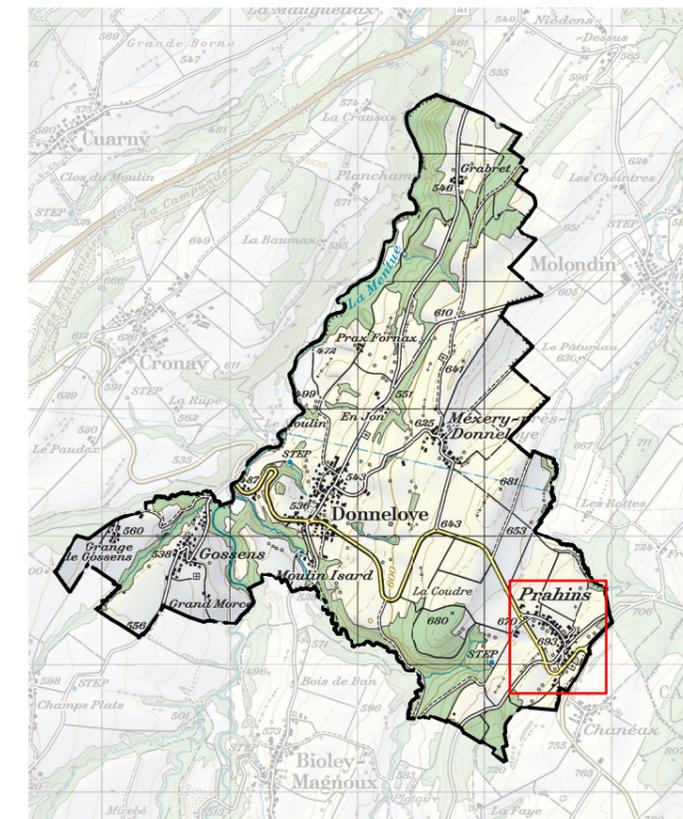

Version pour enquête publique

ECHELLE 1 / 2'500 SUR A3



14 juin 2016

FISCHER MONTAVON + ASSOCIES ARCHITECTES URBANISTES SA
Géodonnées © Etat de Vaud
Plan établi sur la base des données cadastrales du 22 janvier 2016, fournies par
NPPR, Ingénieurs et Géomètres SA. Authentifiées le :
par l'ingénieur géomètre breveté :

YVERDON-LES-BAINS
MOUDON



Signature :

MEZERY

LEGENDE

 Zone réservée

 Coordonées géographiques

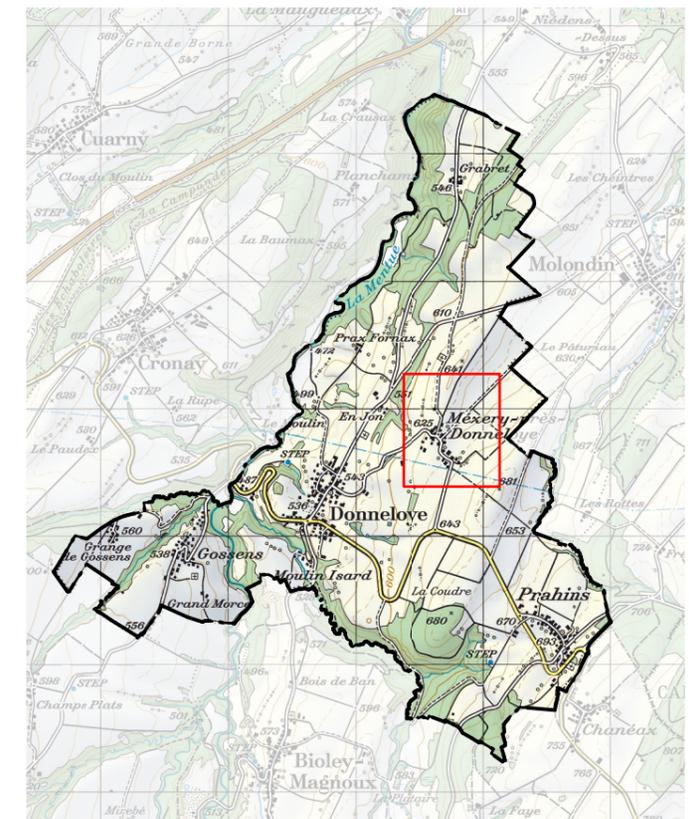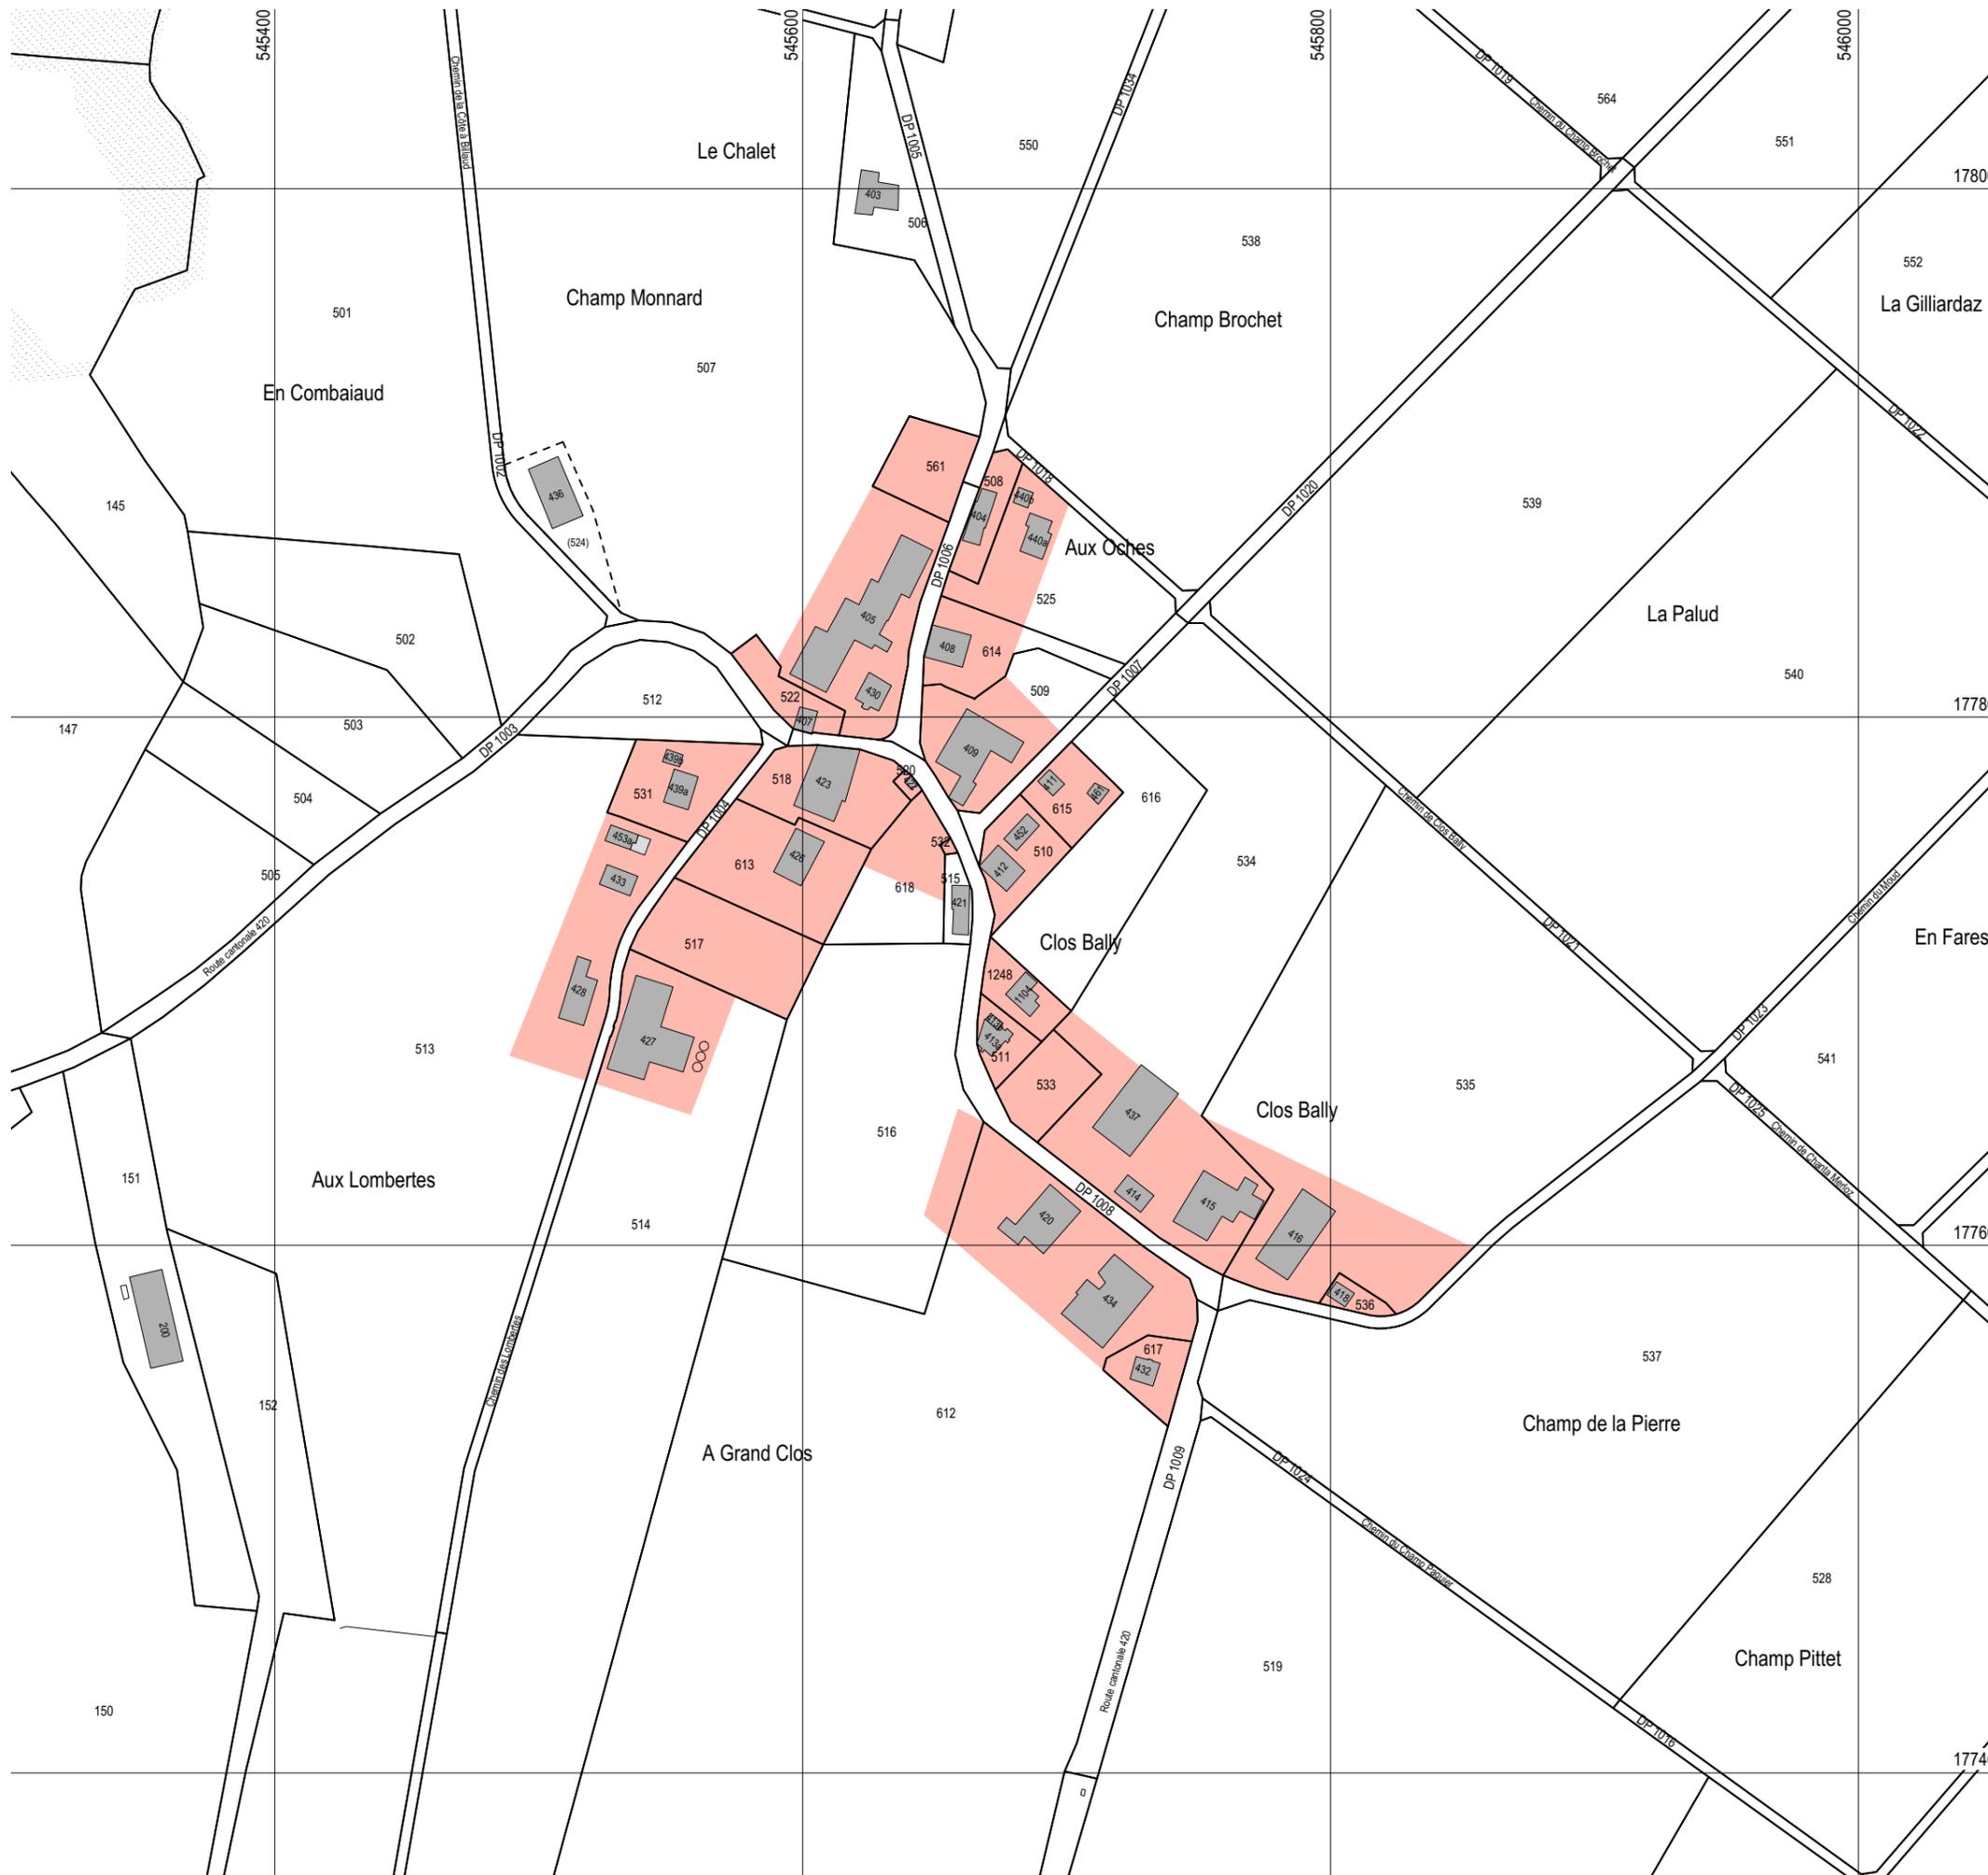

Version pour enquête publique

ECHELLE 1 / 2'500 SUR A3





14 juin 2016



DONNELOYE

LEGENDE

-  Zone réservée
-  Coordonées géographiques

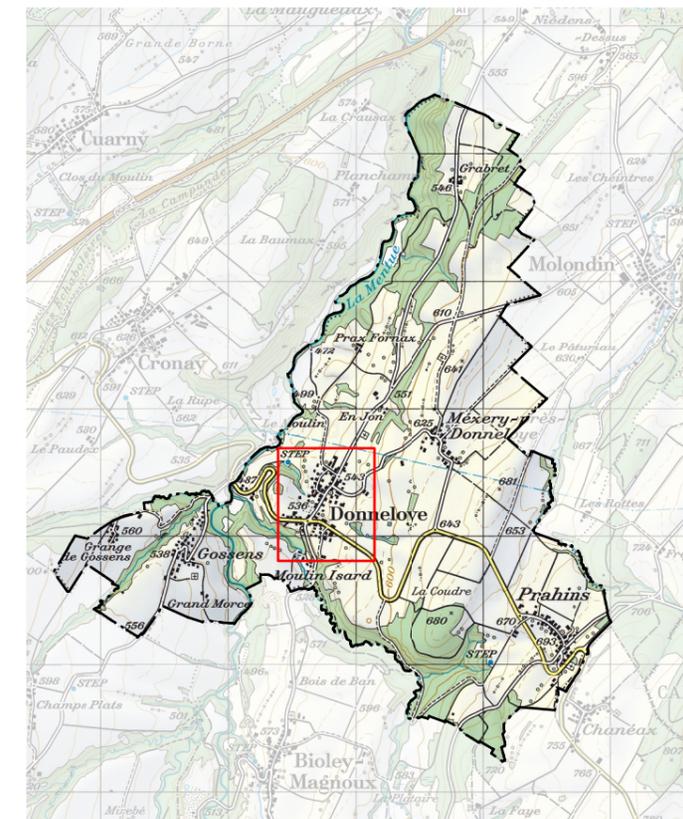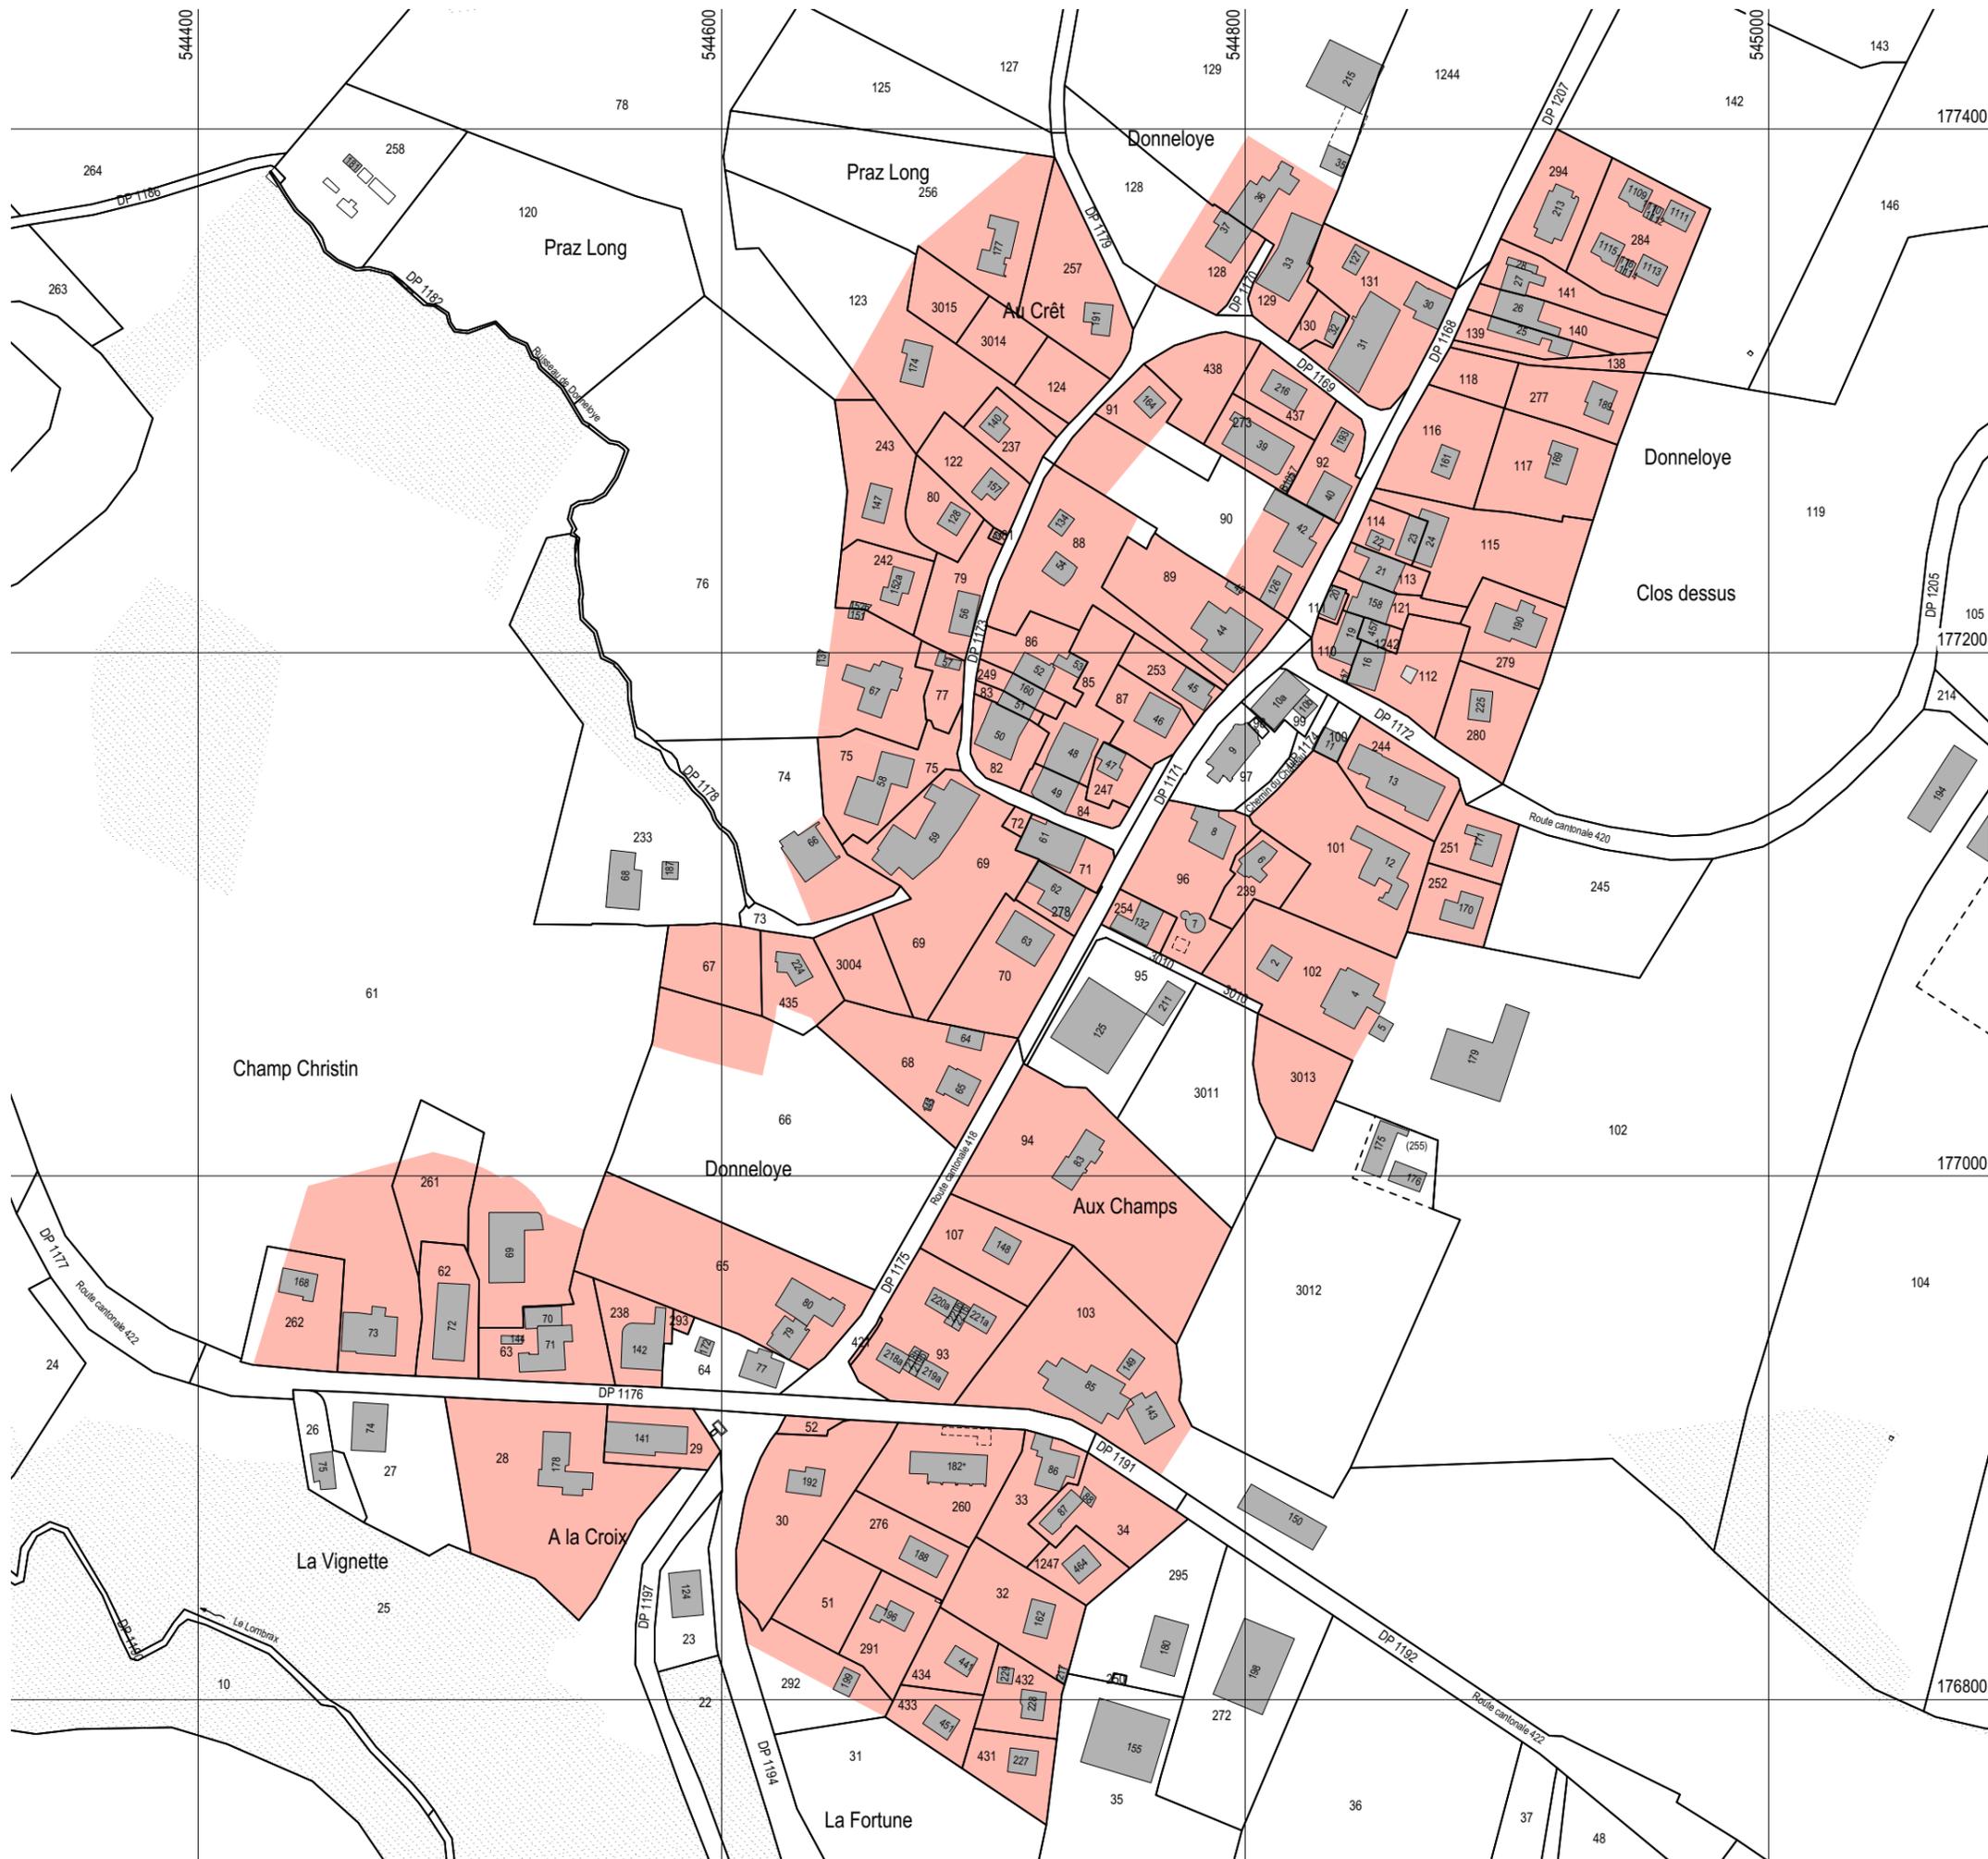

Version pour enquête publique

ECHELLE 1 / 2'500 SUR A3
 100m

14 juin 2016 